

Piiriettepaneku number LY1806084119

Asendiplaan


Maakond: Pärnu maakond
Omaavalitsus: Saarde vald
Asustusüksus: Kilingi-Nõmme linn
Lähiaadress: Pärnu tn 134a
Möötkava: 1:2000
Ligikaudne pindala: 0,92 ha

Koostamise aeg: 8. juuni 2018. a.

Koostaja:
abivallavanem Martti Rooden

allkiri

kuupäev

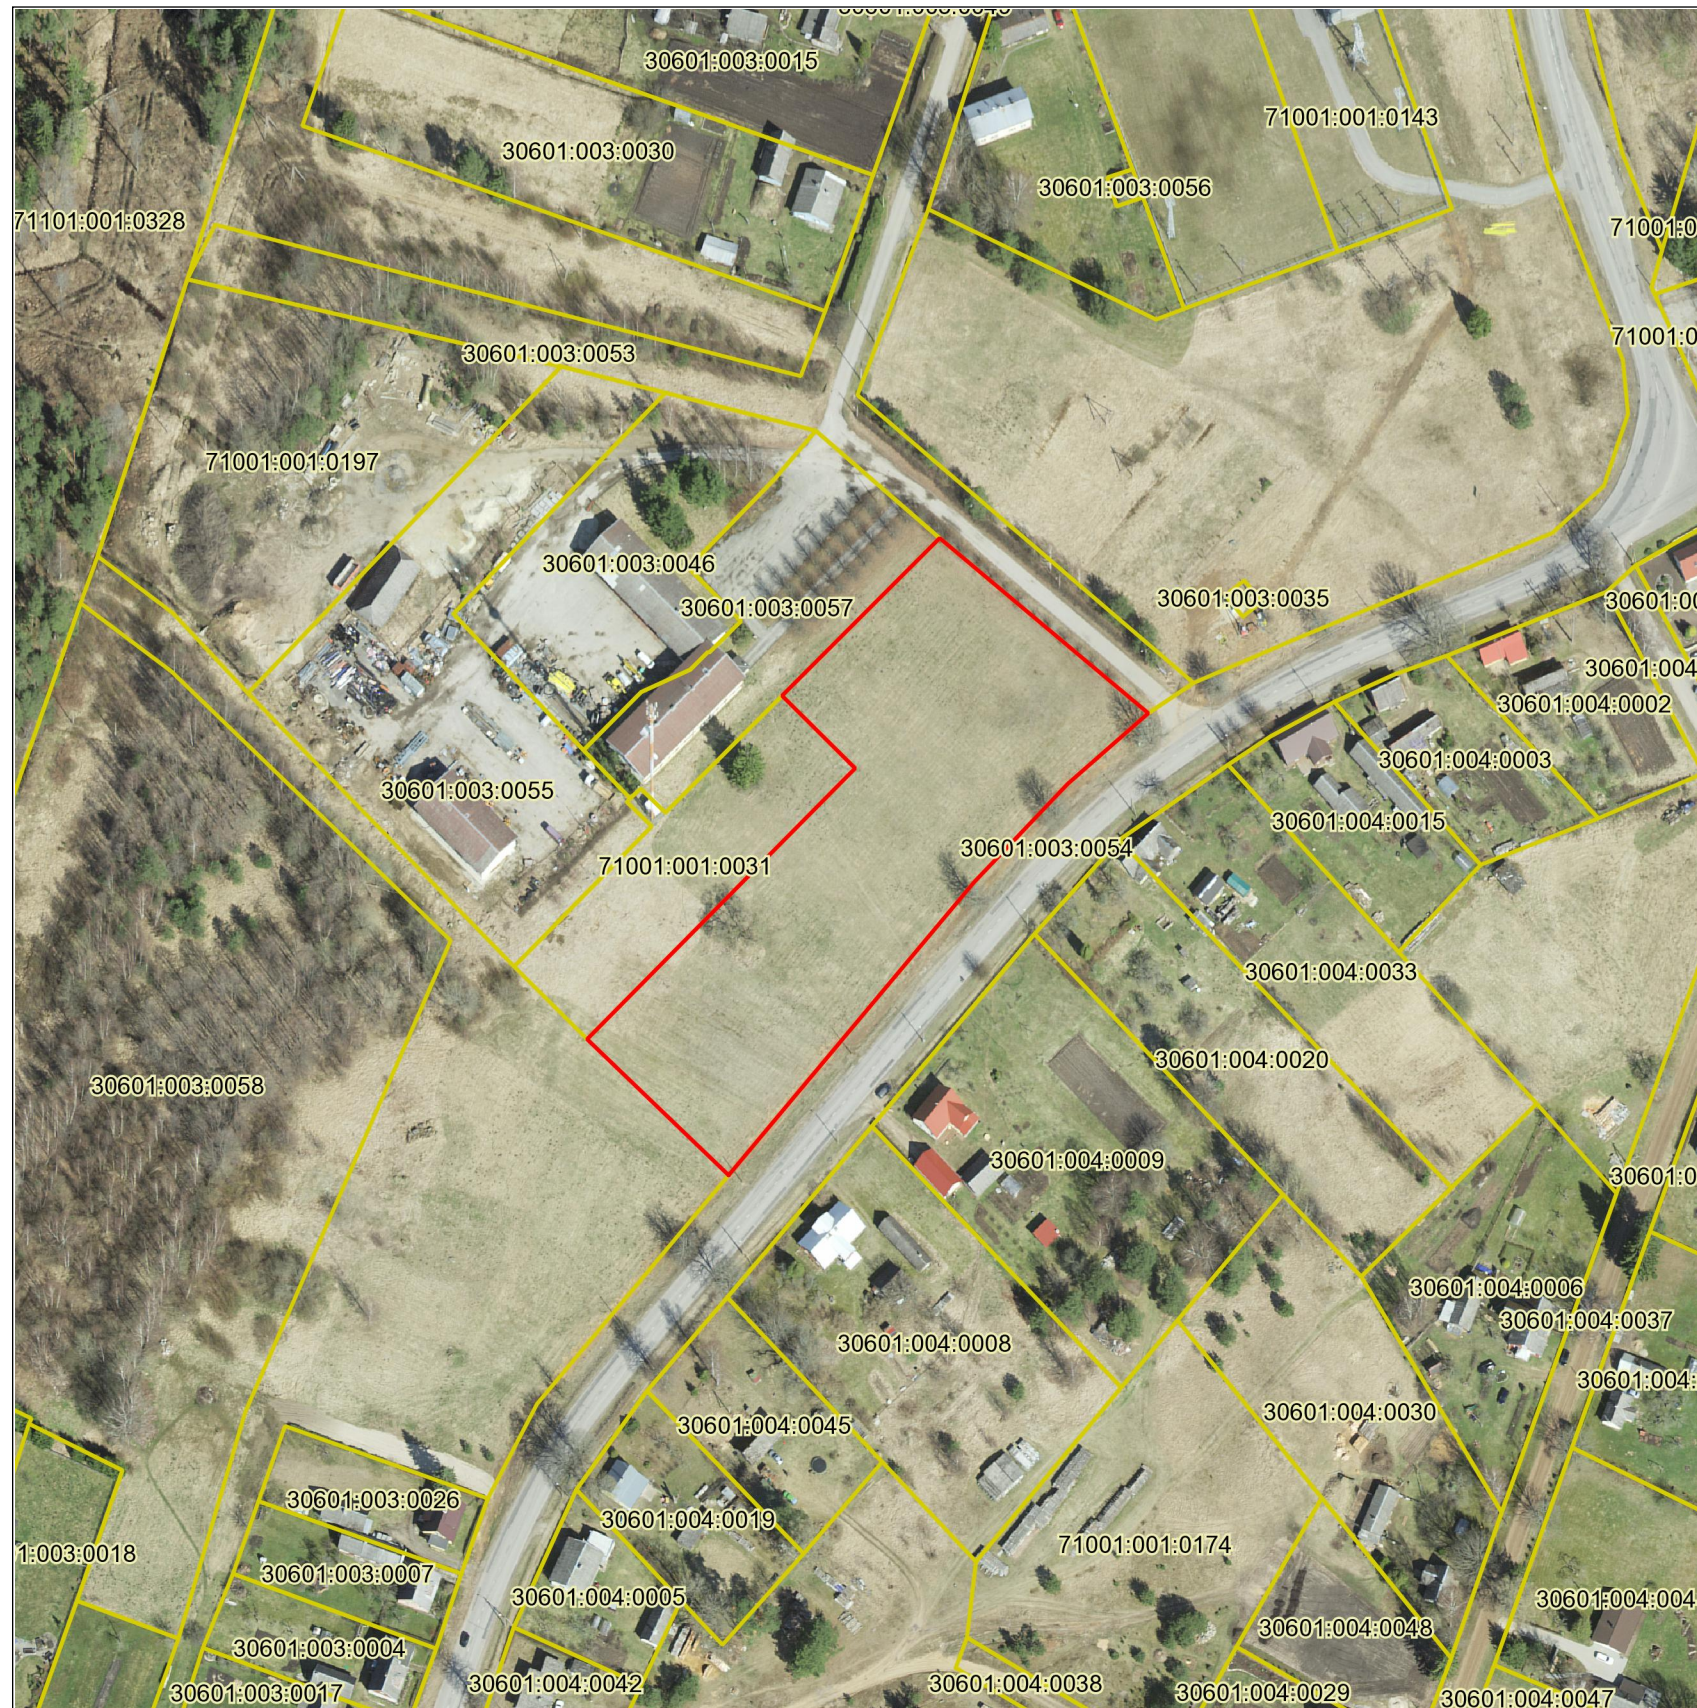

Leppemärgid

- maaüksuse piir
- registreeritud katastriüksused
- maakonna piir
- omaavalitsuse piir
- riigipiir
- Eesti-Vene kontrolljoon