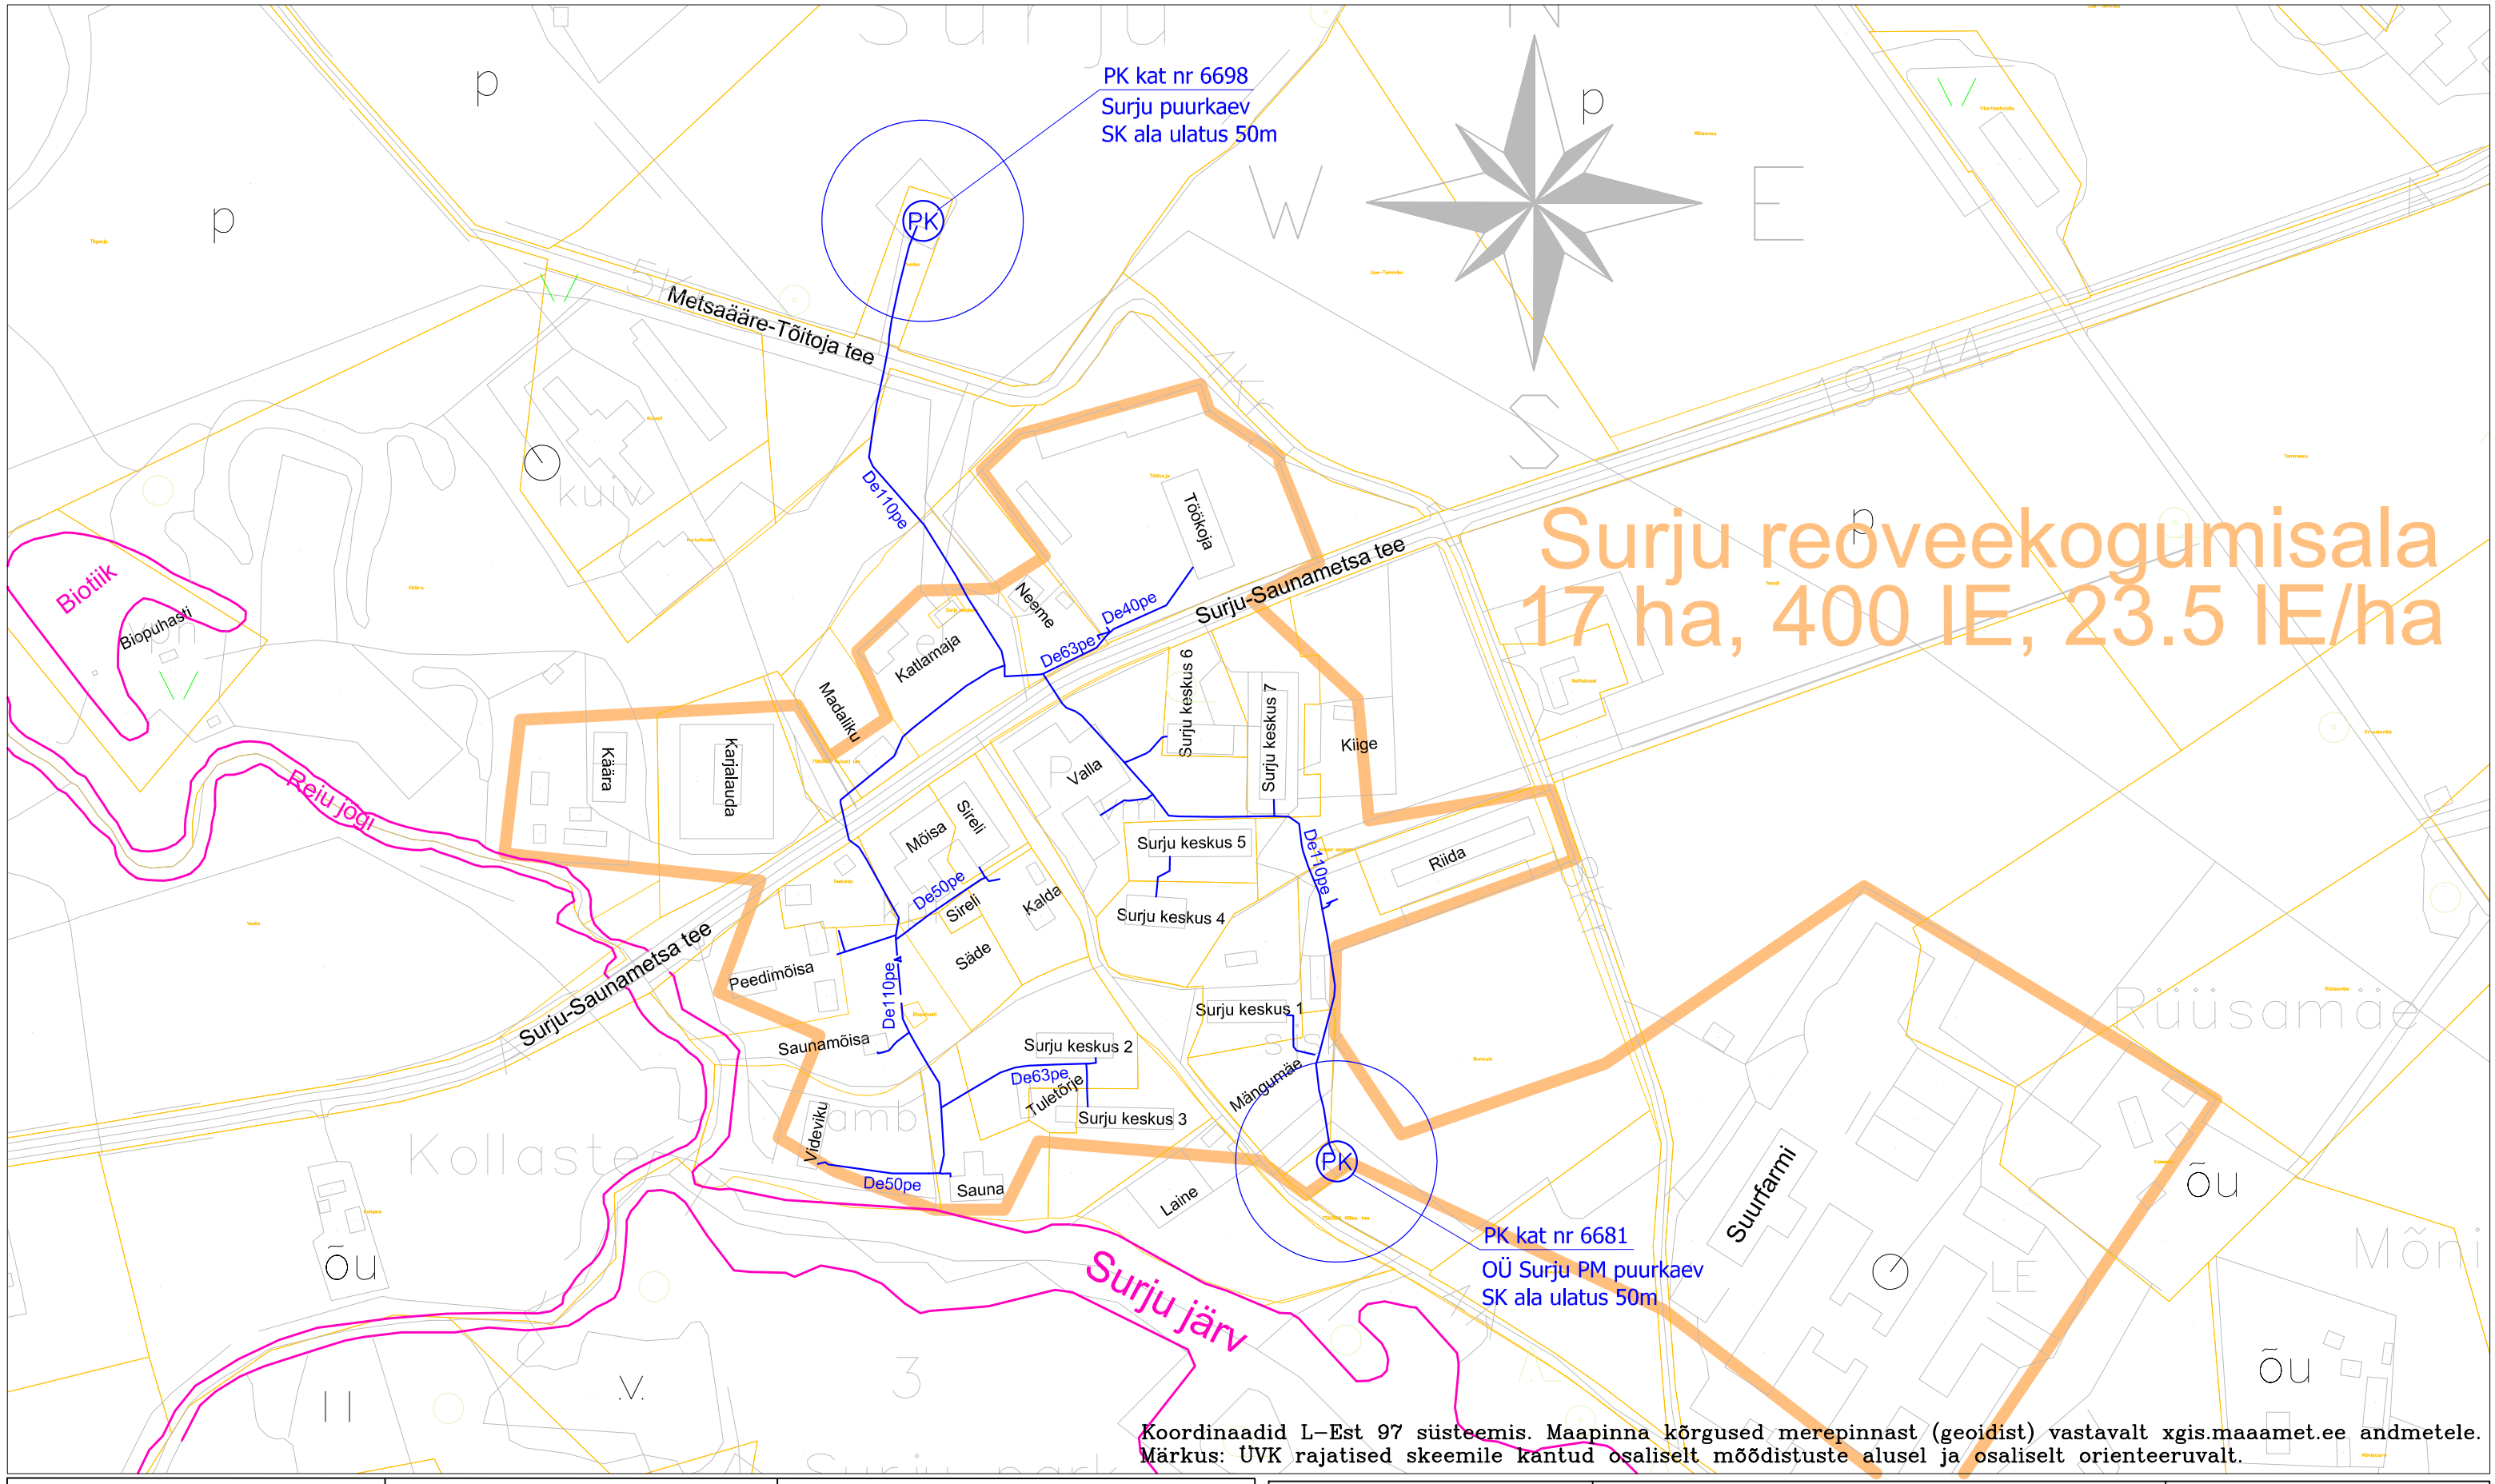

LEGEND			
De110	olemasolev veetorustik	kraav	sadevee kraav, oja, jõgi
De110	rekonstrueeritav veetorustik	H=57,0	maapinna kõrgus merepinnast (geoidist)
De110	rajatav uus veetorustik		maaüksuse piir
PK	olemasolev puurkaev-pumpla	Lõik 6-1	töölõigu number
PK	rekonstrueeritav puurkaev-pumpla	TM	perspektiivne tuletõrjeveemahuti

EUROPOLIS OÜ	PÄRNUMAA, SAARDE VALD, SURJU KÜLA	10.12.2018.a
		skeem SUR-1
	Ühisveevärgi skeem M = 1 : 3 000	Koostas: R.Valgiste
		Kontrollis: R.Altnurme
	Saarde valla ÜVK arendamise kava	