


110kV õhuliini kaitsetsoon  
40m liini teljest

veekaitsevöönd  
10m veepiirist

olemasolev  
110kV õhuliin

planeeritavad  
õhuliini mastid

surnuaed

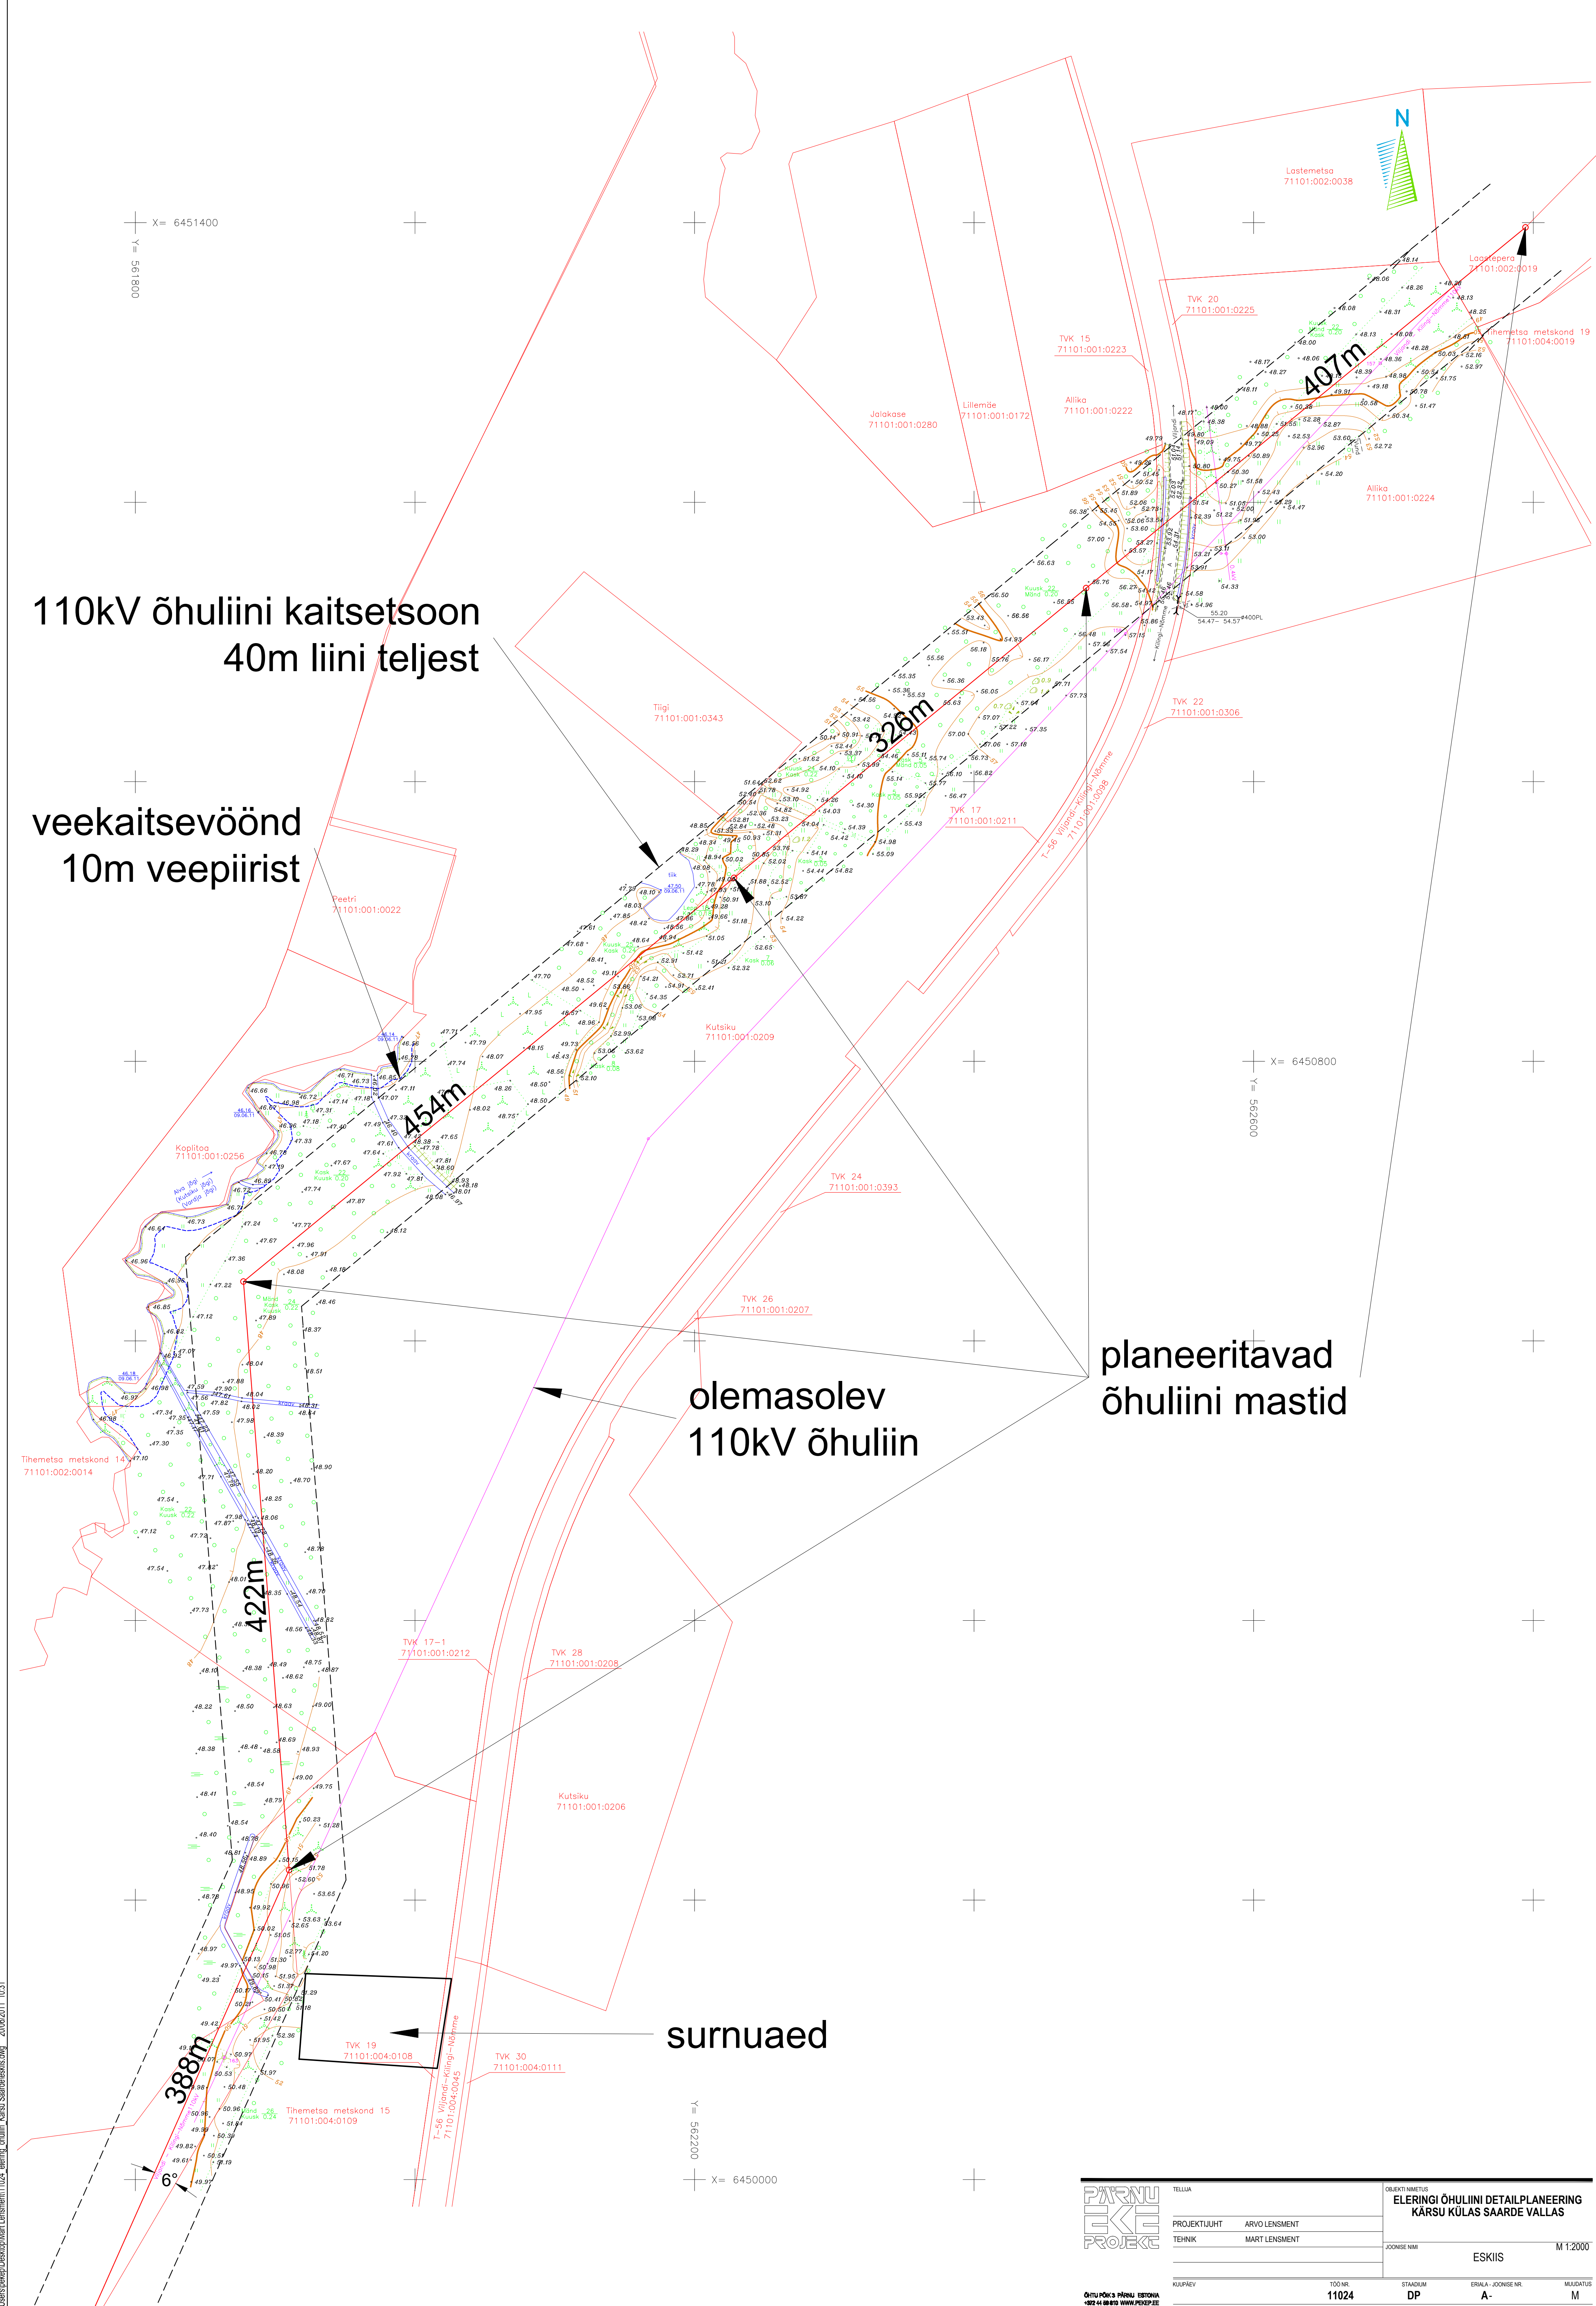

C:\Users\pavel\Desktop\110kV\_õhuliini\_kõrtsiküla\_saanekeskis.dwg 2018/02/01 10:31

	TELLUJA	ELERINGI ÕHULIINI DETAILPLANEERING KÄRSU KÜLAS SAARDE VALLAS							
	PROJEKTLUJUT	ARVO LENSMENT	JOONISE NIMI	ESKIIIS M 1:2000					
TEHNIK	MART LENSMENT	TOO NR.	11024	STANDIUM	DP	ERIALA - JOONISE NR.	A-	MAKDATUM	M
<small>Õhuliini ja Põhikõrvalduse Ehitamise ja Hooldamise ettevõtte OÜ</small> <small>10214 KÕRSU KÜLA SAARDE VALLAS</small> <small>MTR EP 1000000 - 0001</small>		<small>C:\Users\pavel\Desktop\110kV_õhuliini_kõrtsiküla_saanekeskis.dwg 8.07.2011</small>							