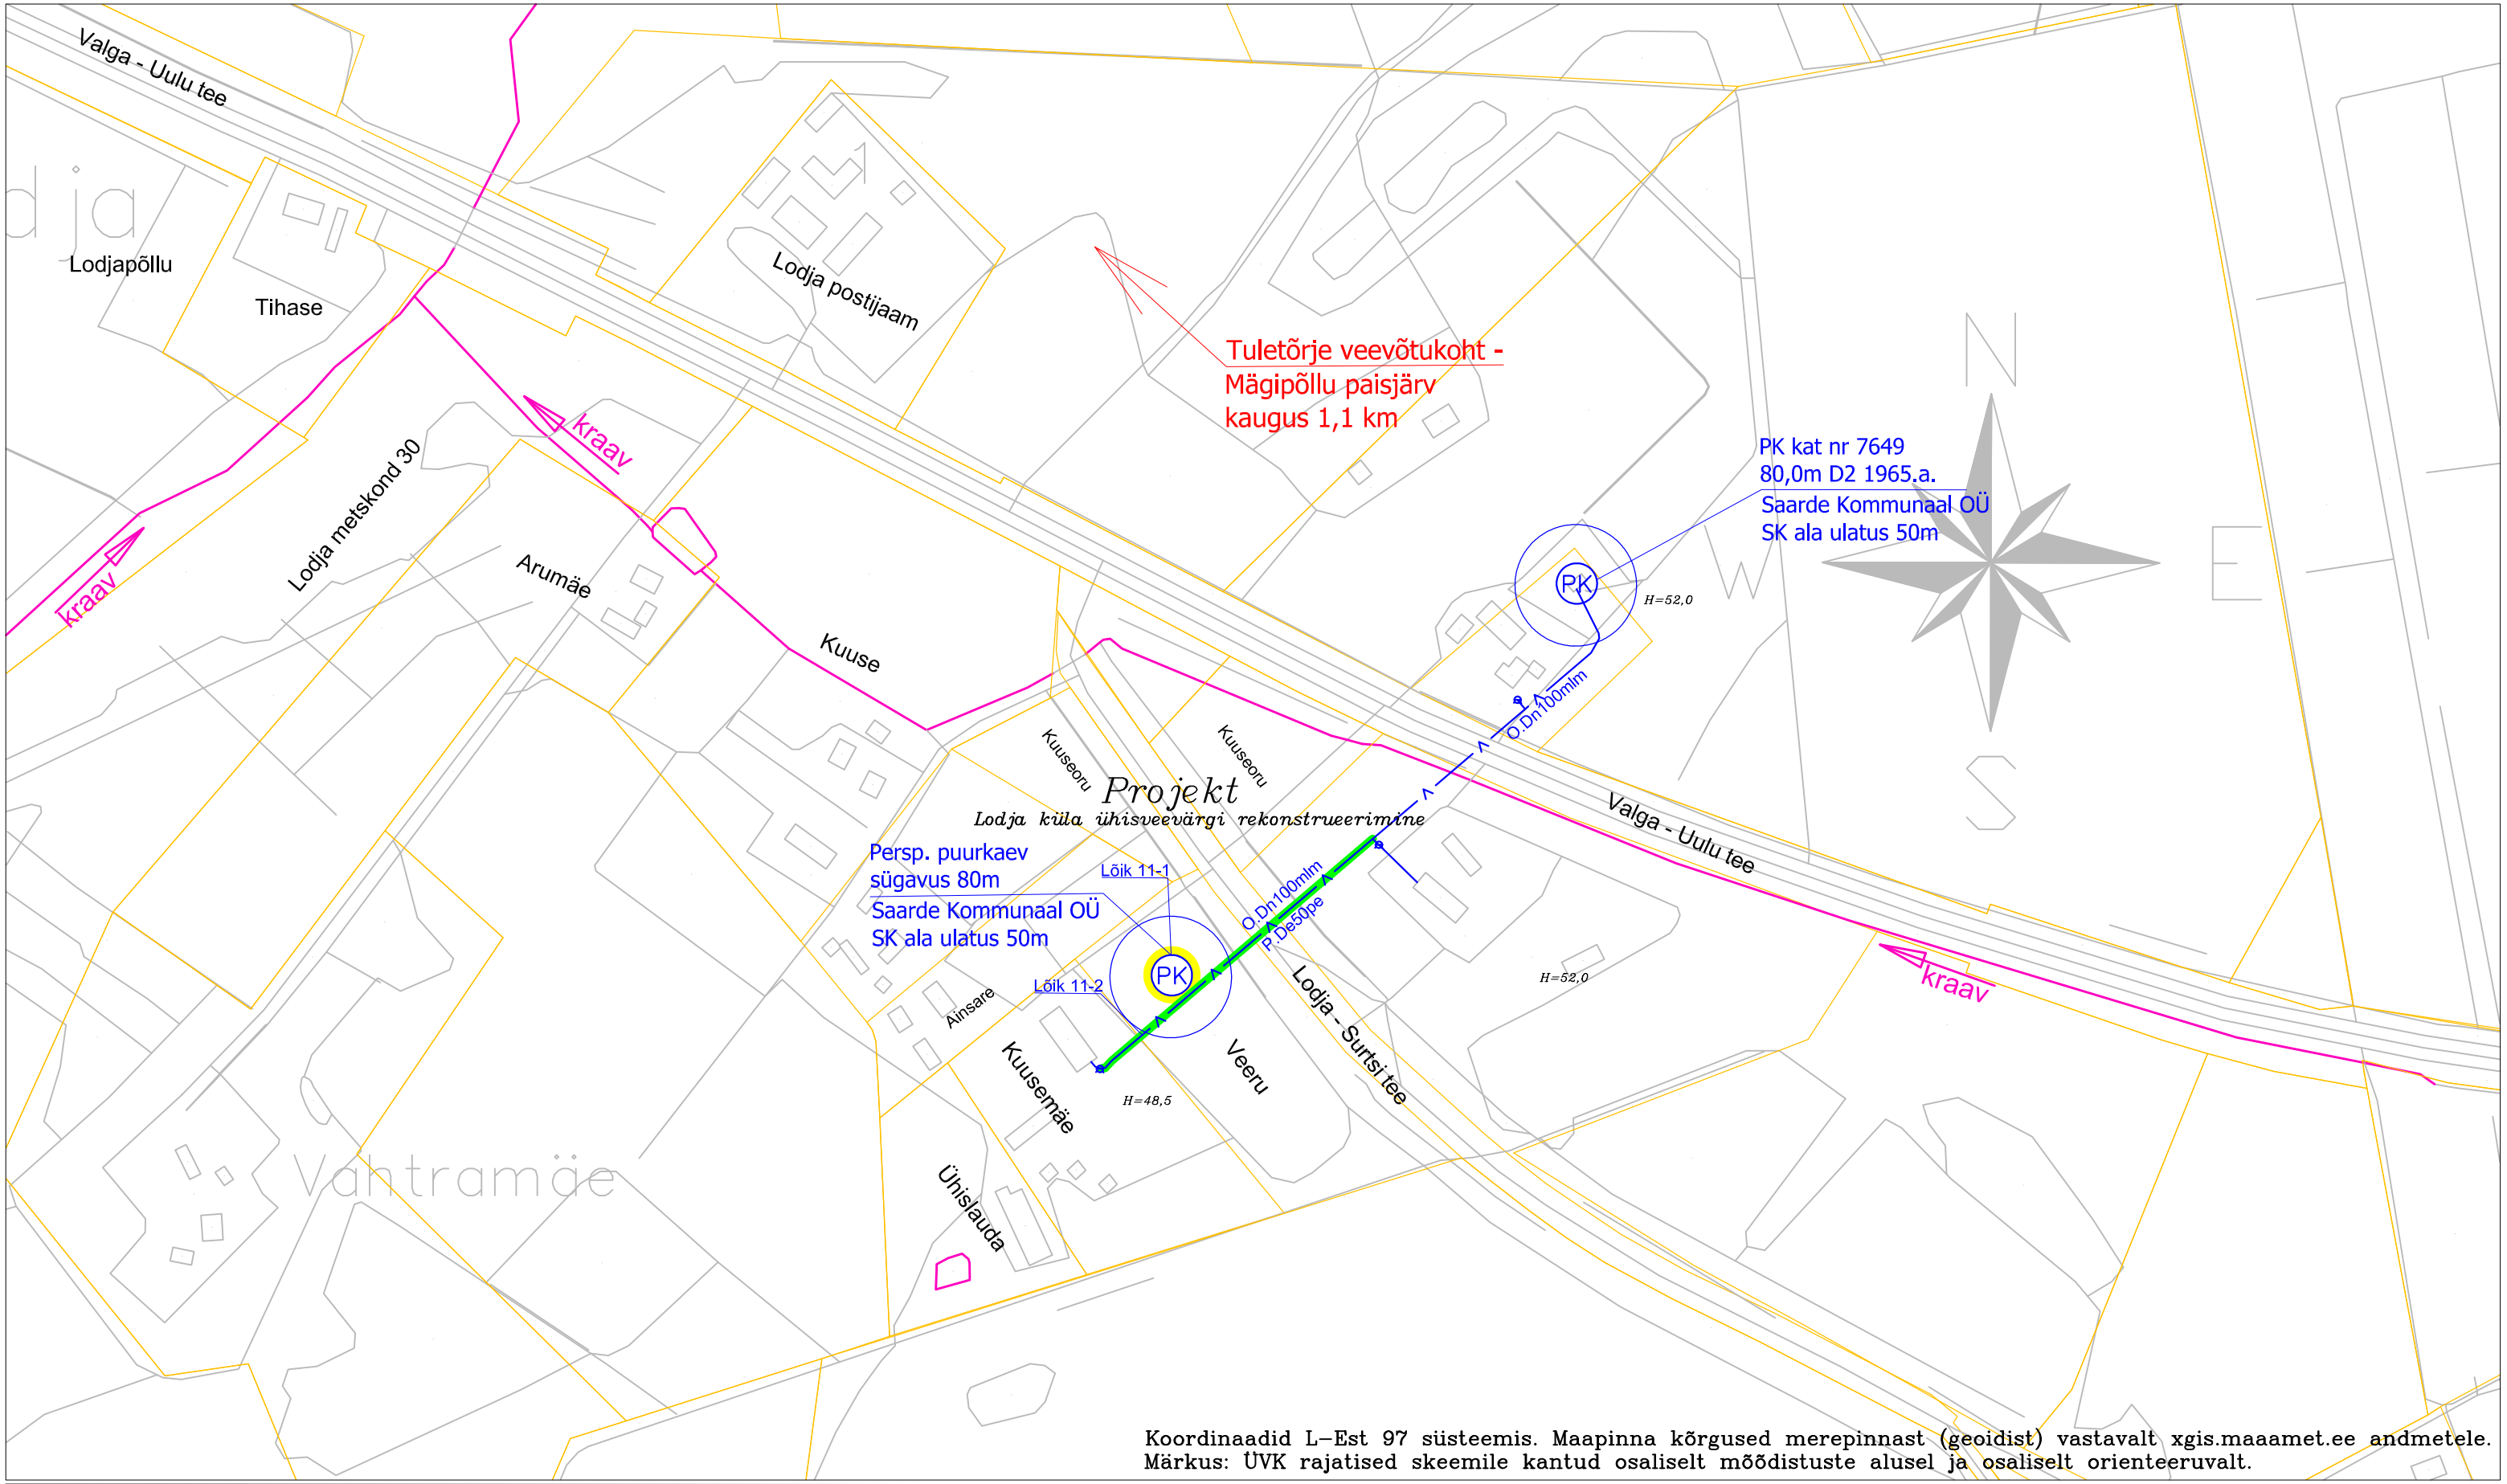

Koordinaadid L-Est 97 süsteemis. Maapinna kõrgused merepinnast (geoidist) vastavalt xgis.maaamet.ee andmetele.
Märkus: ÜVK rajatised skeemile kantud osaliselt mõõdistuste alusel ja osaliselt orienteeruvalt.

L E G E N D

De110	olemasolev veetorustik	kraav	sadevee kraav, oja, jõgi
De110	rekonstrueeritav veetorustik	H=57,0	maapinna kõrgus merepinnast (geoidist)
De110	rajatav uus veetorustik		maaüksuse piir
PK	olemasolev puurkaev-pumpla	Lõik 6-1	töölõigu number
PK	rajatav uus puurkaev-pumpla	TM	perspektiivne tuletõrjeveemahuti

EUROPOLIS OÜ	PÄRNUMAA, SAARDE VALD, LODJA KÜLA	10.12.2018.a
		skeem LOD-1
	Ühisveevärgi skeem M = 1 : 3 000	
		Koostas: R.Valgiste
		Kontrollis: R.Altnurme
	Saarde valla ÜVK arendamise kava	