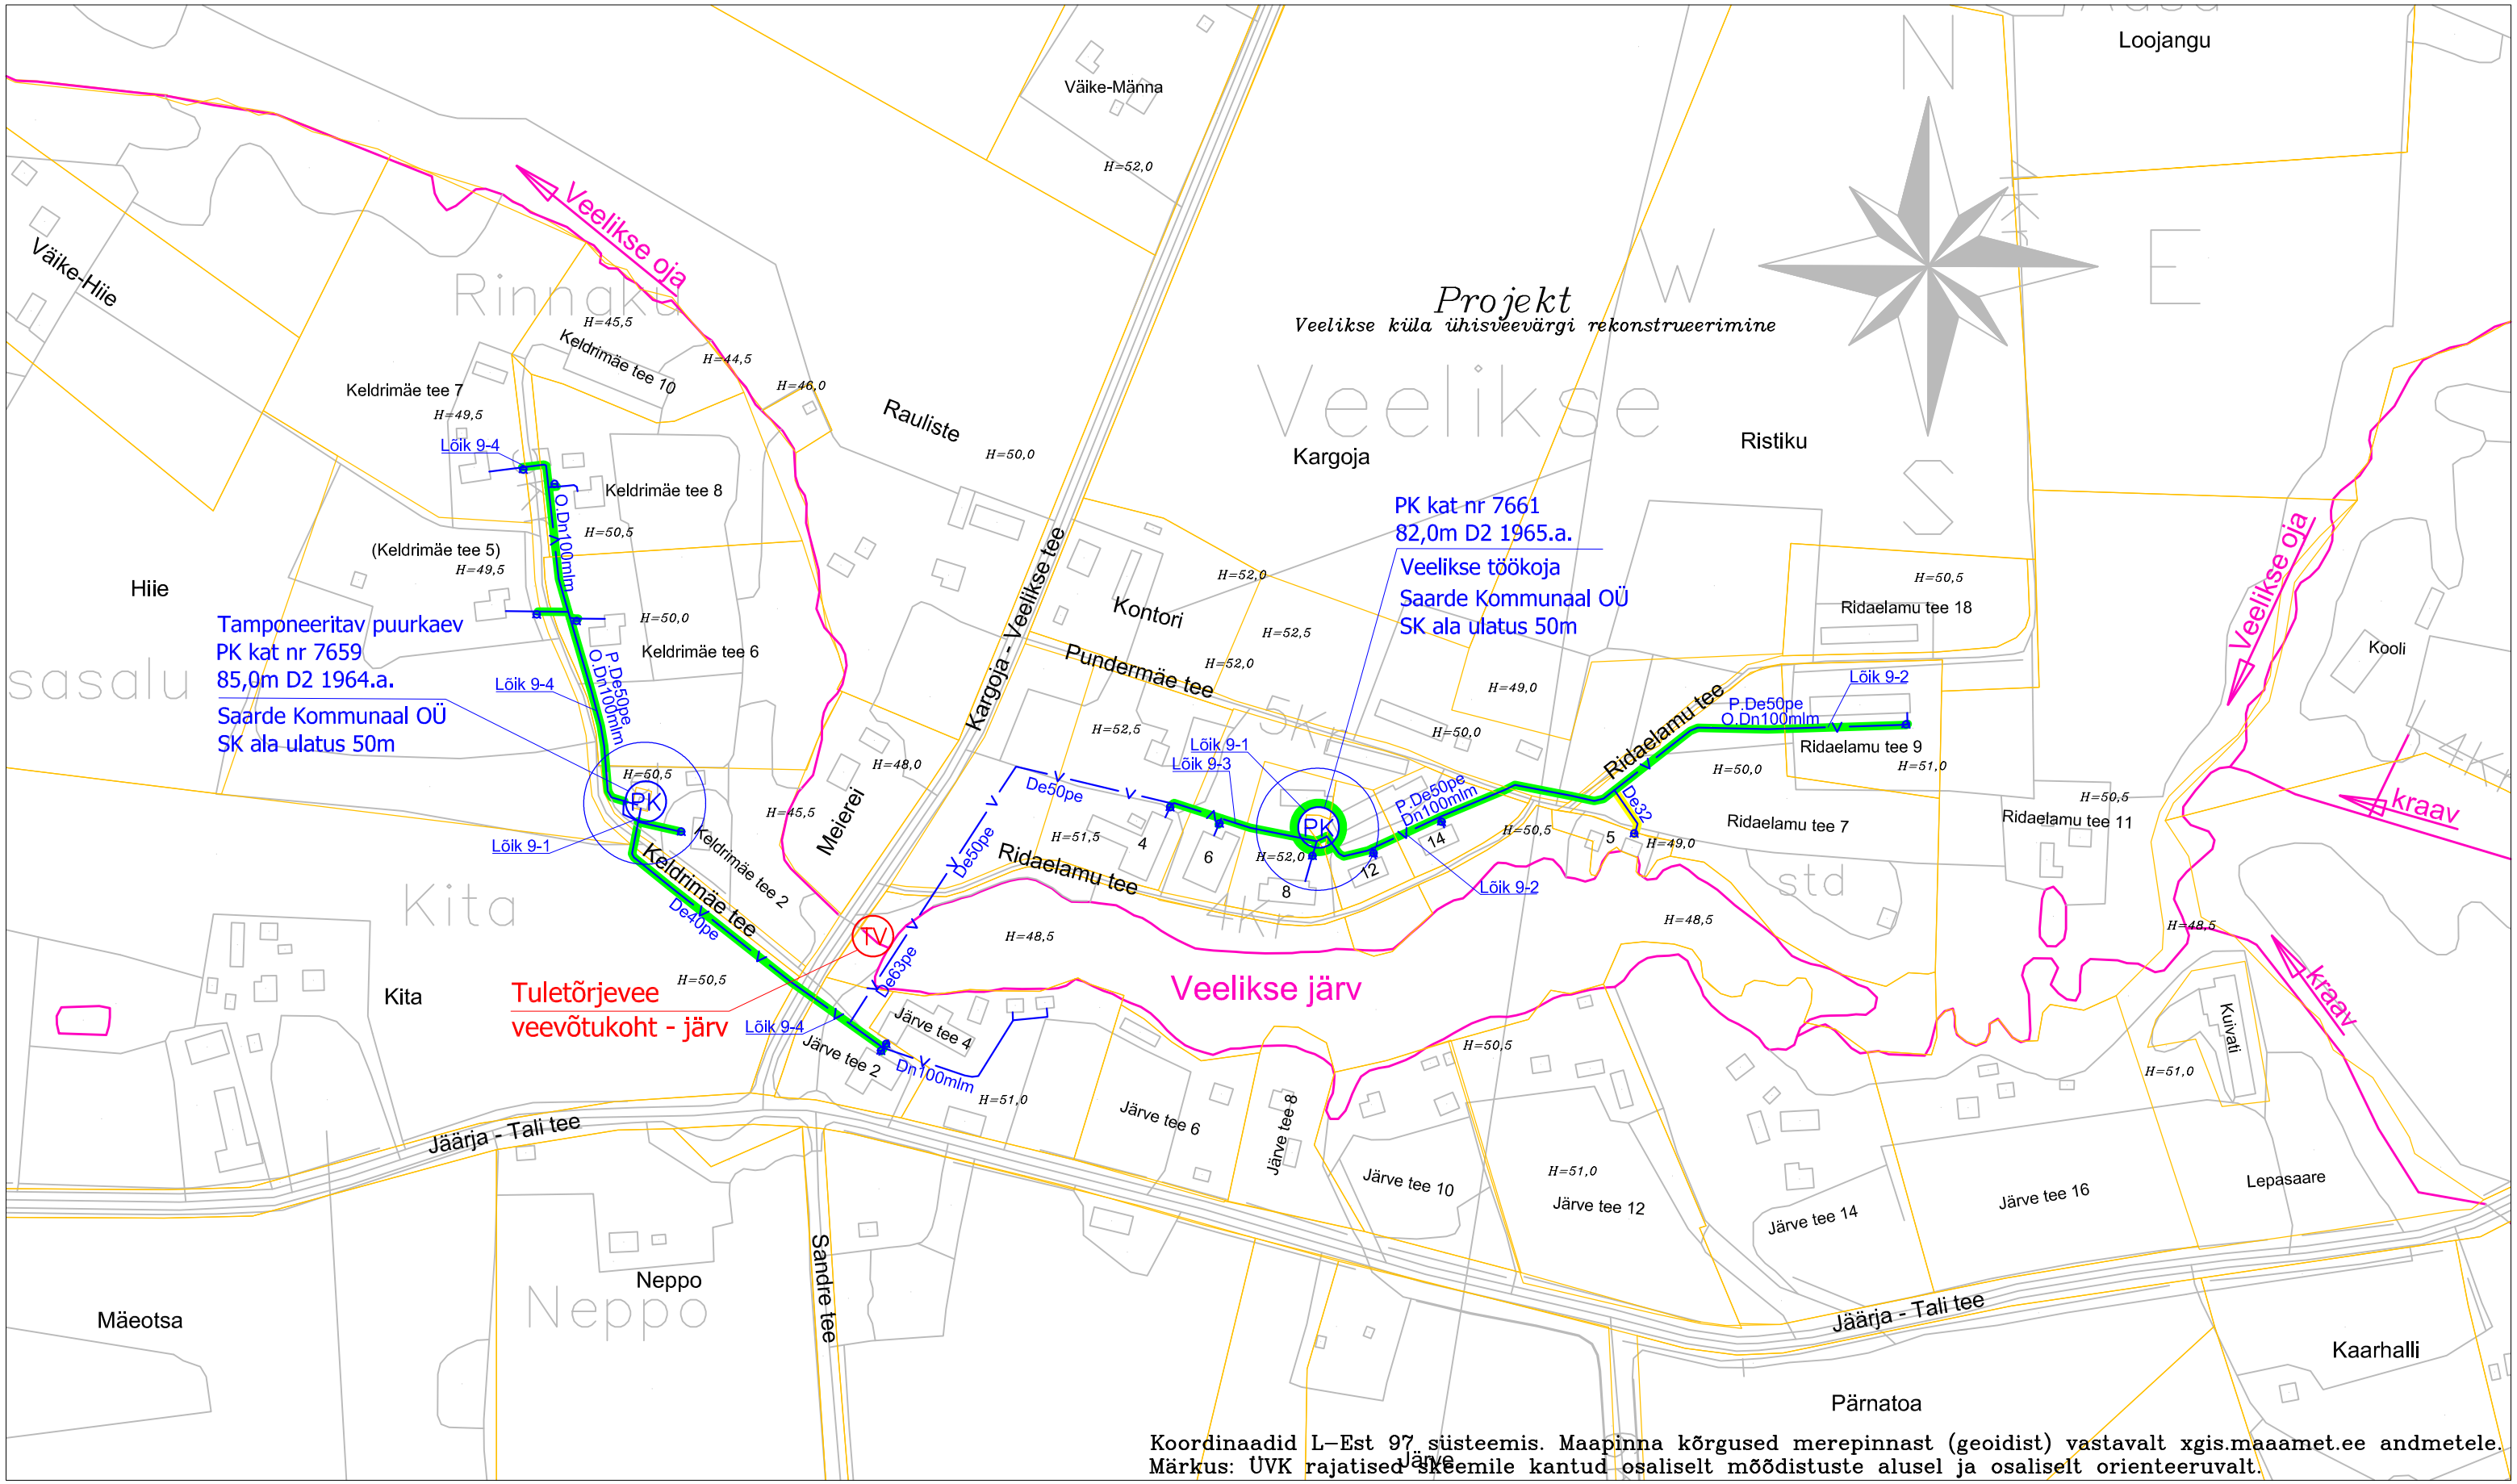

Koordinaadid L–Est 97 süsteemis. Maapinna kõrgused merepinnast (geoidist) vastavalt xgis.maaamet.ee andmetele.
Märkus: ÜVK rajatised skeemile kantud osaliselt mõõdistuste alusel ja osaliselt orienteeruvalt.

L E G E N D			
De110	olemasolev veetorustik	kraav	sadevee kraav, oja, jõgi
De110	rekonstrueeritav veetorustik	H=57,0	maapinna kõrgus merepinnast (geoidist)
De110	rajatav uus veetorustik		maaüksuse piir
PK	olemasolev puurkaev–pumpla	Lõik 6-1	töölõigu number
PK	rekonstrueeritav puurkaev–pumpla	TM	perspektiivne tuletõrjeveemahuti

EUROPOLIS OÜ	PÄRNUMAA, SAARDE VALD, VEELIKSE KÜLA	10.12.2018.a
		skeem VEL–1
	Ühisveevärgi skeem M = 1 : 3 000	Koostas: R.Valgiste
	Saarde valla ÜVK arendamise kava	Kontrollis: R.Altnurme